



Администрация муниципального образования
Новоладожское городское поселение
Волховского муниципального района
Ленинградской области

РАЗРЕШЕНИЕ № 02
на размещение нестационарного торгового объекта

Срок действия: с «05» апреля 2016 года по «31» декабря 2016 года

Разрешение выдано:

Муниципальному казенному учреждению «Городская служба»

(наименование юридического лица, индивидуального предпринимателя)

ИНН 4702014393 КПП 470201001

На право реализации:

Организатор ярмарки

На территории МО Новоладожское городское поселение, в городе Новая Ладога, по адресу: микрорайон «В», у д.2

Тип объекта: Универсальная ярмарка для размещения передвижных

(указывается типовая модель, цвет и материал наружной отделки)

объектов торговли (палатки, лотки, автолавки и т.д.)

Реализация смешанного ассортимента товаров (мелкорозничная торговля)

Площадь объекта: 520,0 (Пятьсот двадцать) кв.м

Площадь одного торгового места: 6,0 (шесть) кв.м. Схема границ земельного участка утверждена Постановлением администрации Новоладожского городского поселения от 11.03.2016 г. № 140 «Об утверждении схемы размещения нестационарных торговых объектов, расположенных на земельных участках, в зданиях, строениях и сооружениях, находящихся в государственной и муниципальной собственности, на территории МО Новоладожское городское поселение в новой редакции» (Приложение 1)

Режим работы ярмарки: Каждый день, с 8-00 ч. до 18-00 ч

Иные требования по эксплуатации объекта:

Организатор ярмарки должен руководствоваться:

1. Порядком организации ярмарок и продажи товаров на них на территории Ленинградской области, утвержденным Постановлением Правительства Ленинградской области от 29.05.2007 г. N 120.

2. Положением об организации универсальных постоянно действующих ярмарок и продажи товаров на них, на территории муниципального образования Новолодожское городское поселение Волховского муниципального района Ленинградской области, утвержденным Постановлением администрации Новолодожского городского поселения от 21 марта 2016 г. №160.

Приложение:

1. Графическое изображение территории М 1:500 на одном листе.

Глава администрации



Баранова О.С.


« 04 » апреля 2016 года

Приложение к постановлению администрации Новолadoжского городского поселения от 11 марта 2016 года № 140

Приложение №5.1

Схема расположения земельного участка или земельных участков на кадастровом плане территории

Условный номер земельного участка 47:11:0101049:3У1		
Площадь земельного участка 520 м ²		
Обозначение характерных точек границ	Координаты, м	
	X	Y
1	2	3
1	9792	14504
2	9775	14538
3	9765	14525
4	9778	14497
1	9792	14504

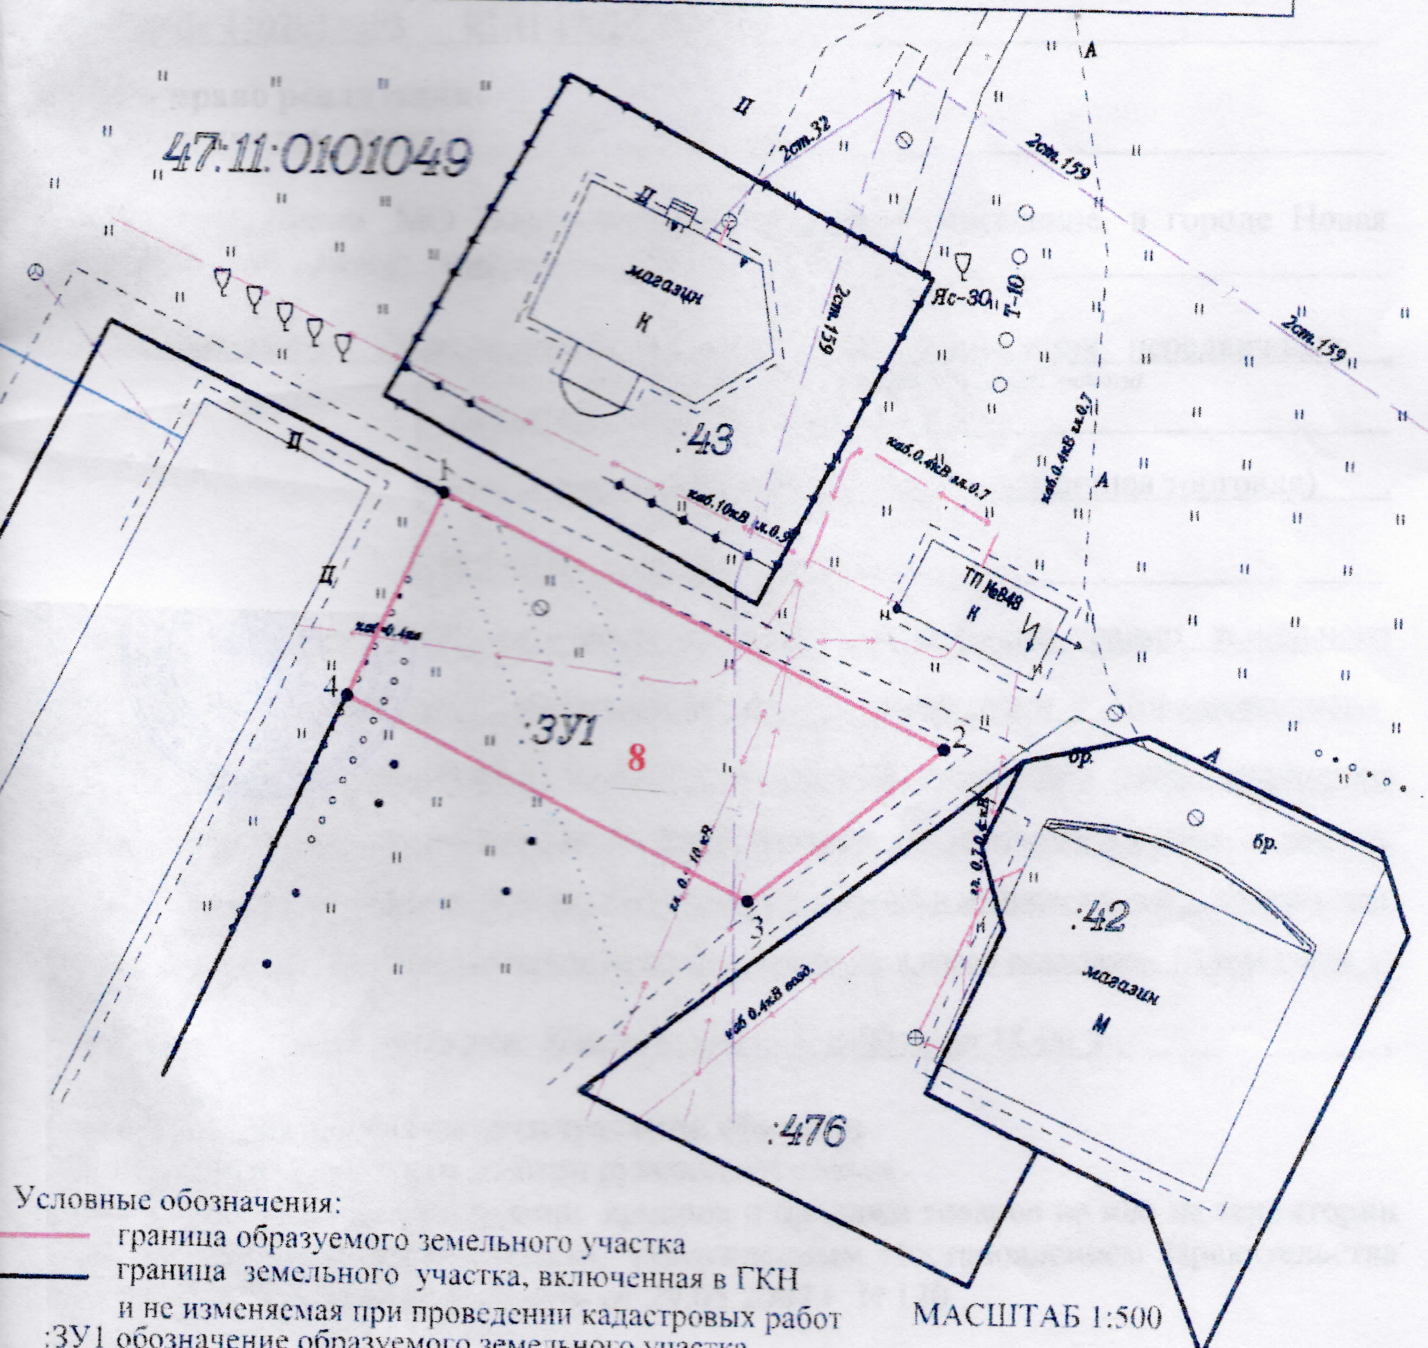

- Условные обозначения:
- граница образуемого земельного участка
 - граница земельного участка, включенная в ГКН и не изменяемая при проведении кадастровых работ
 - 3У1 обозначение образуемого земельного участка
 - 1 обозначение характерной точки границы образуемого земельного участка
- система координат местная (г.Новая Ладога)
- МАСШТАБ 1:500